Maîtrise d'Ouvrage

COMMUNE DE VEYNES
Hôtel de ville
Place de la République – BP 26
05400 VEYNES

Travaux de requalification de l'Avenue Des Martyrs

Pièce graphique

Plan masse d'aménagement
Planche 01/02 – ouest « esplanade Normandie Niemen »

PHASE / **PRO**

MAÎTRISE D'ŒUVRE

M.G. CONCEPT INGENIERIE
INFRASTRUCTURES VRD Paysage Topographe
19 avenue Charles de Gaulle
Résidence Le Marigny - A31
05200 EMBRUN

APPAIRE N° 21 - 018	Echelle 1/200
DATE : 10/03/2025	INDICE : A

Légende
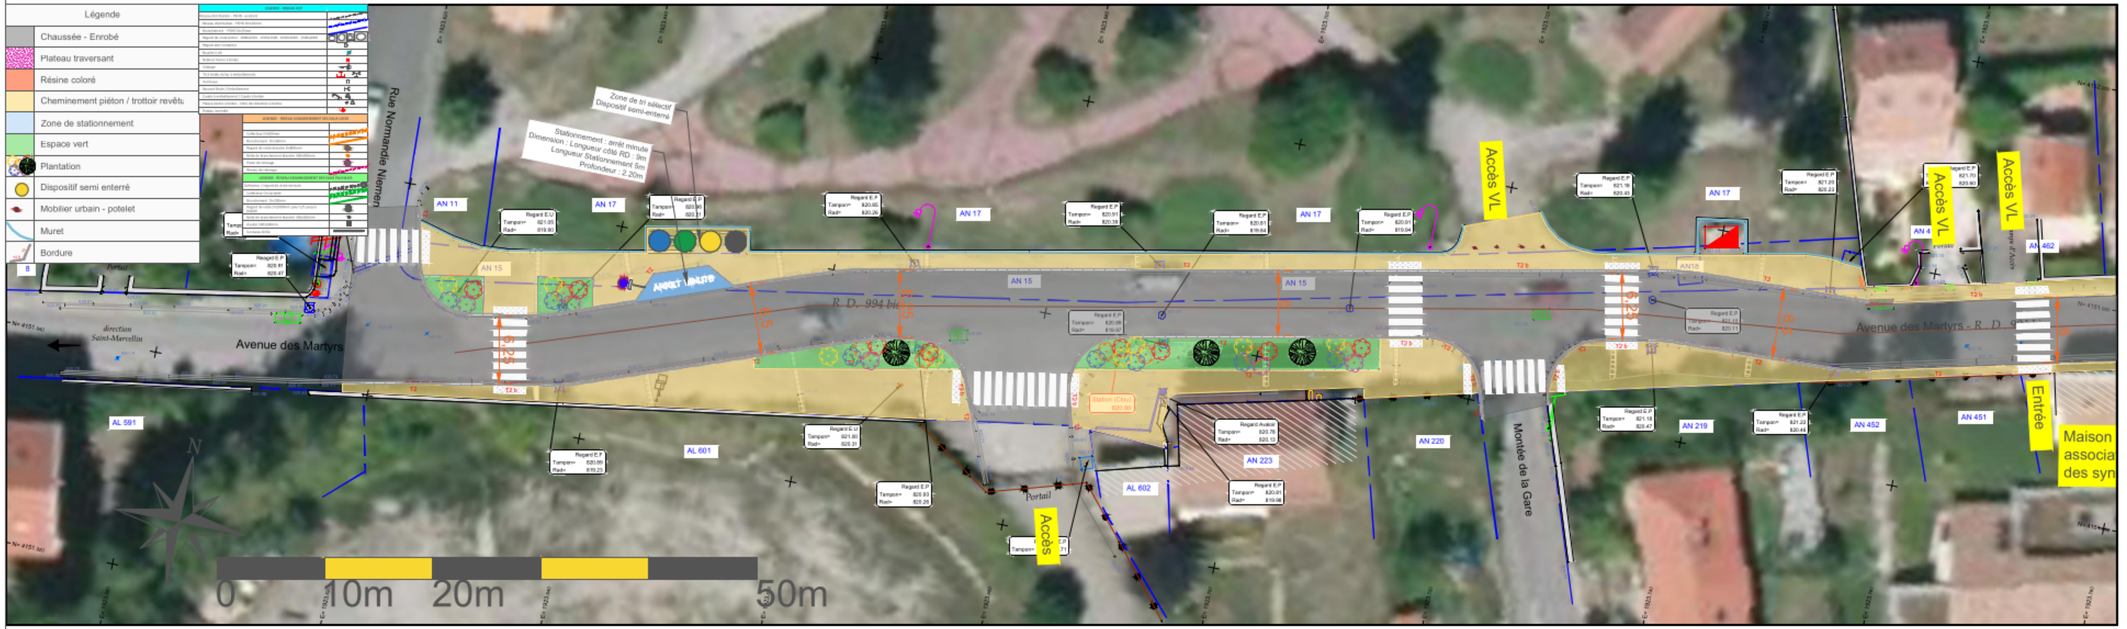
- Chaussée - Enrobé
- Plateau traversant
- Résine coloré
- Cheminement piéton / trottoir revêtu
- Zone de stationnement
- Espace vert
- Plantation
- Dispositif semi enterré
- Mobilier urbain - potelet
- Muret
- Bordure